


Grundriss
Marienfelder Allee 69
12277 Berlin

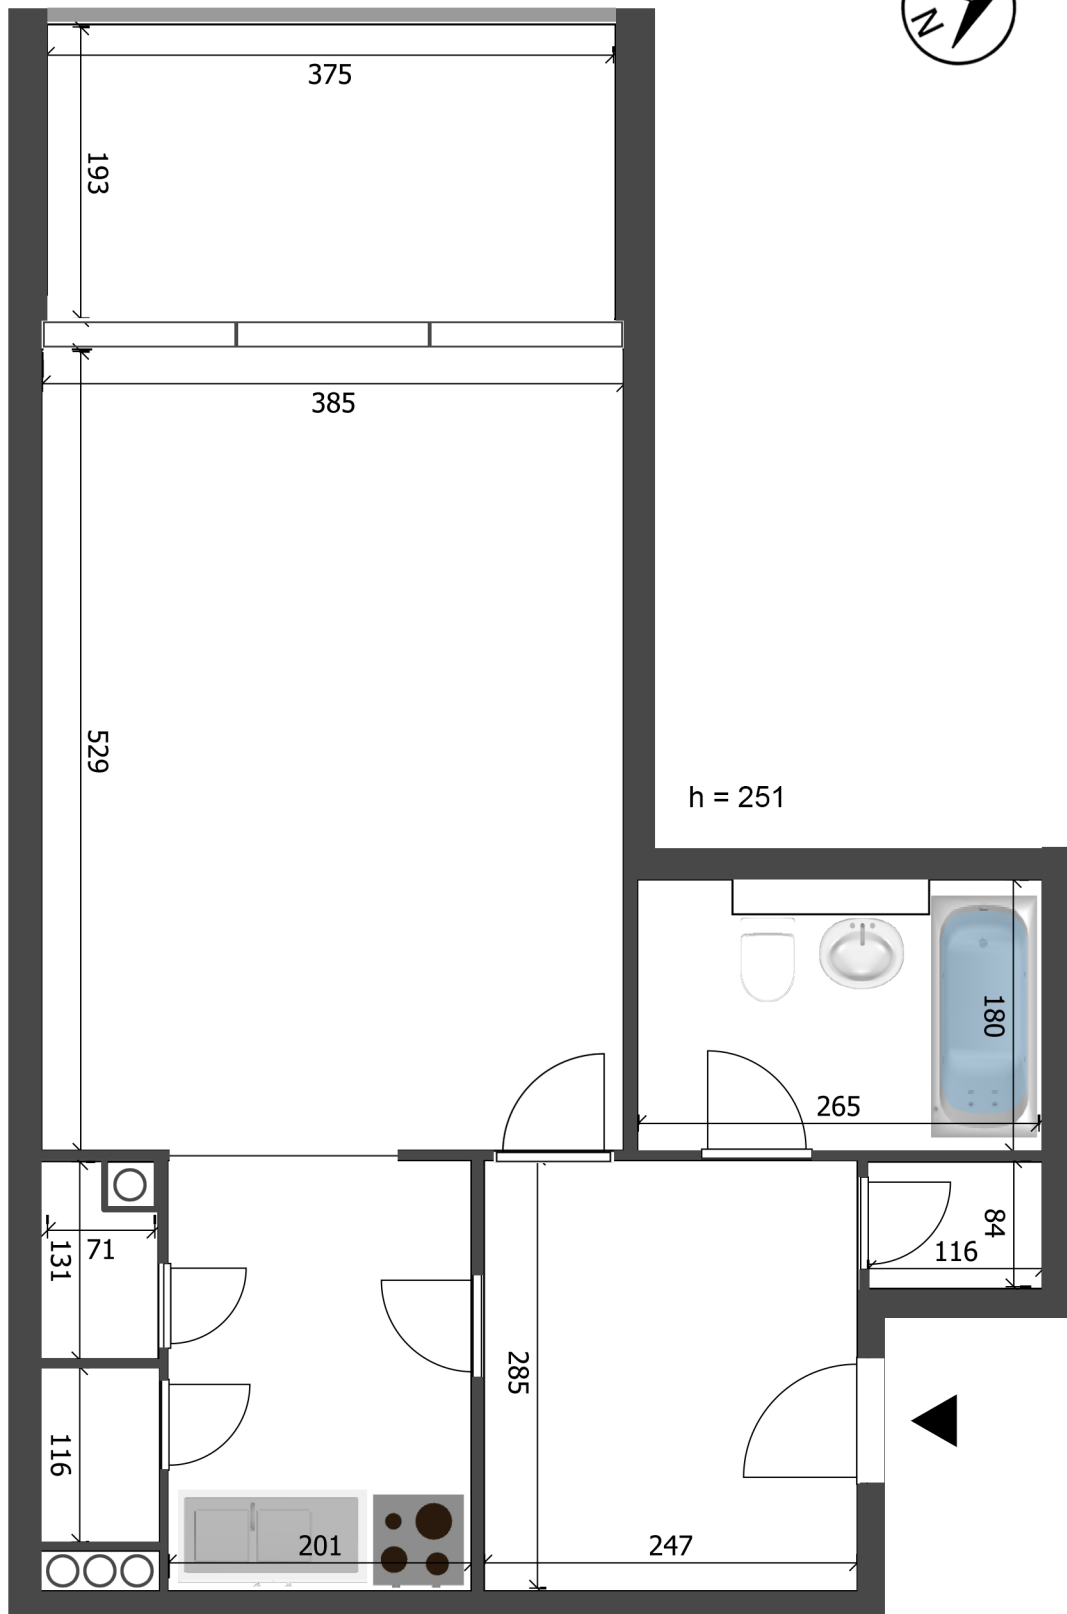

Maßstab 1:50