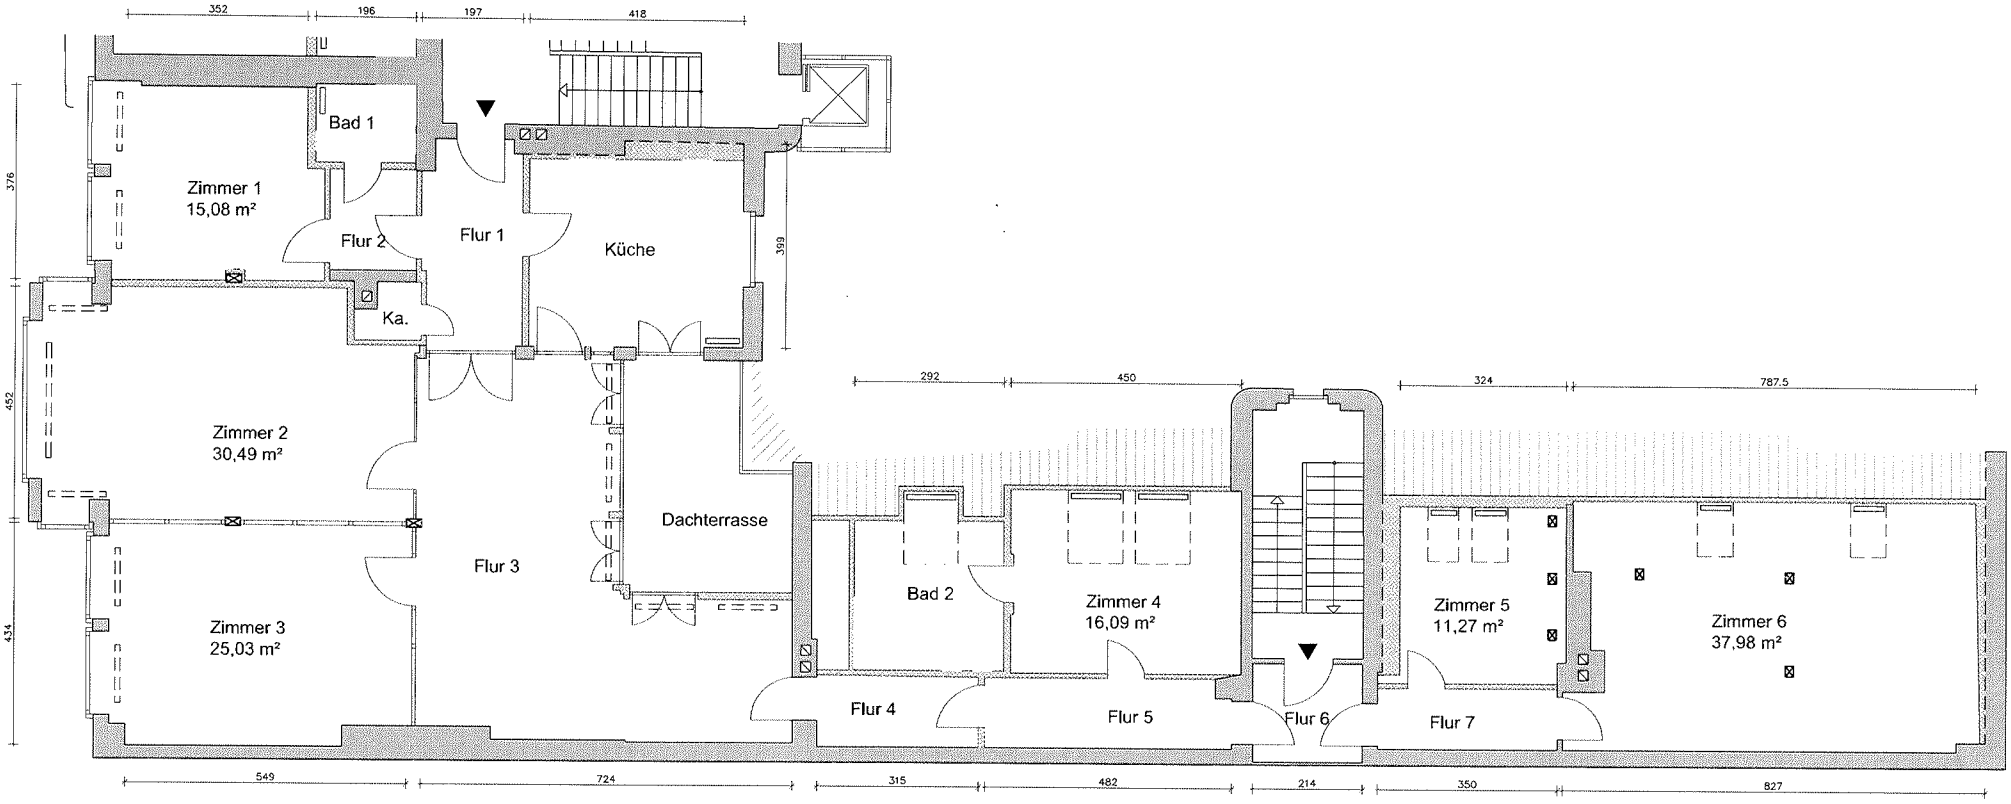


Marburger Str. 2
10789 Berlin

Dachgeschoss

30/1/10502

1:100